


3RD FLOOR PLAN

TOTAL NOS. OF FHC=6

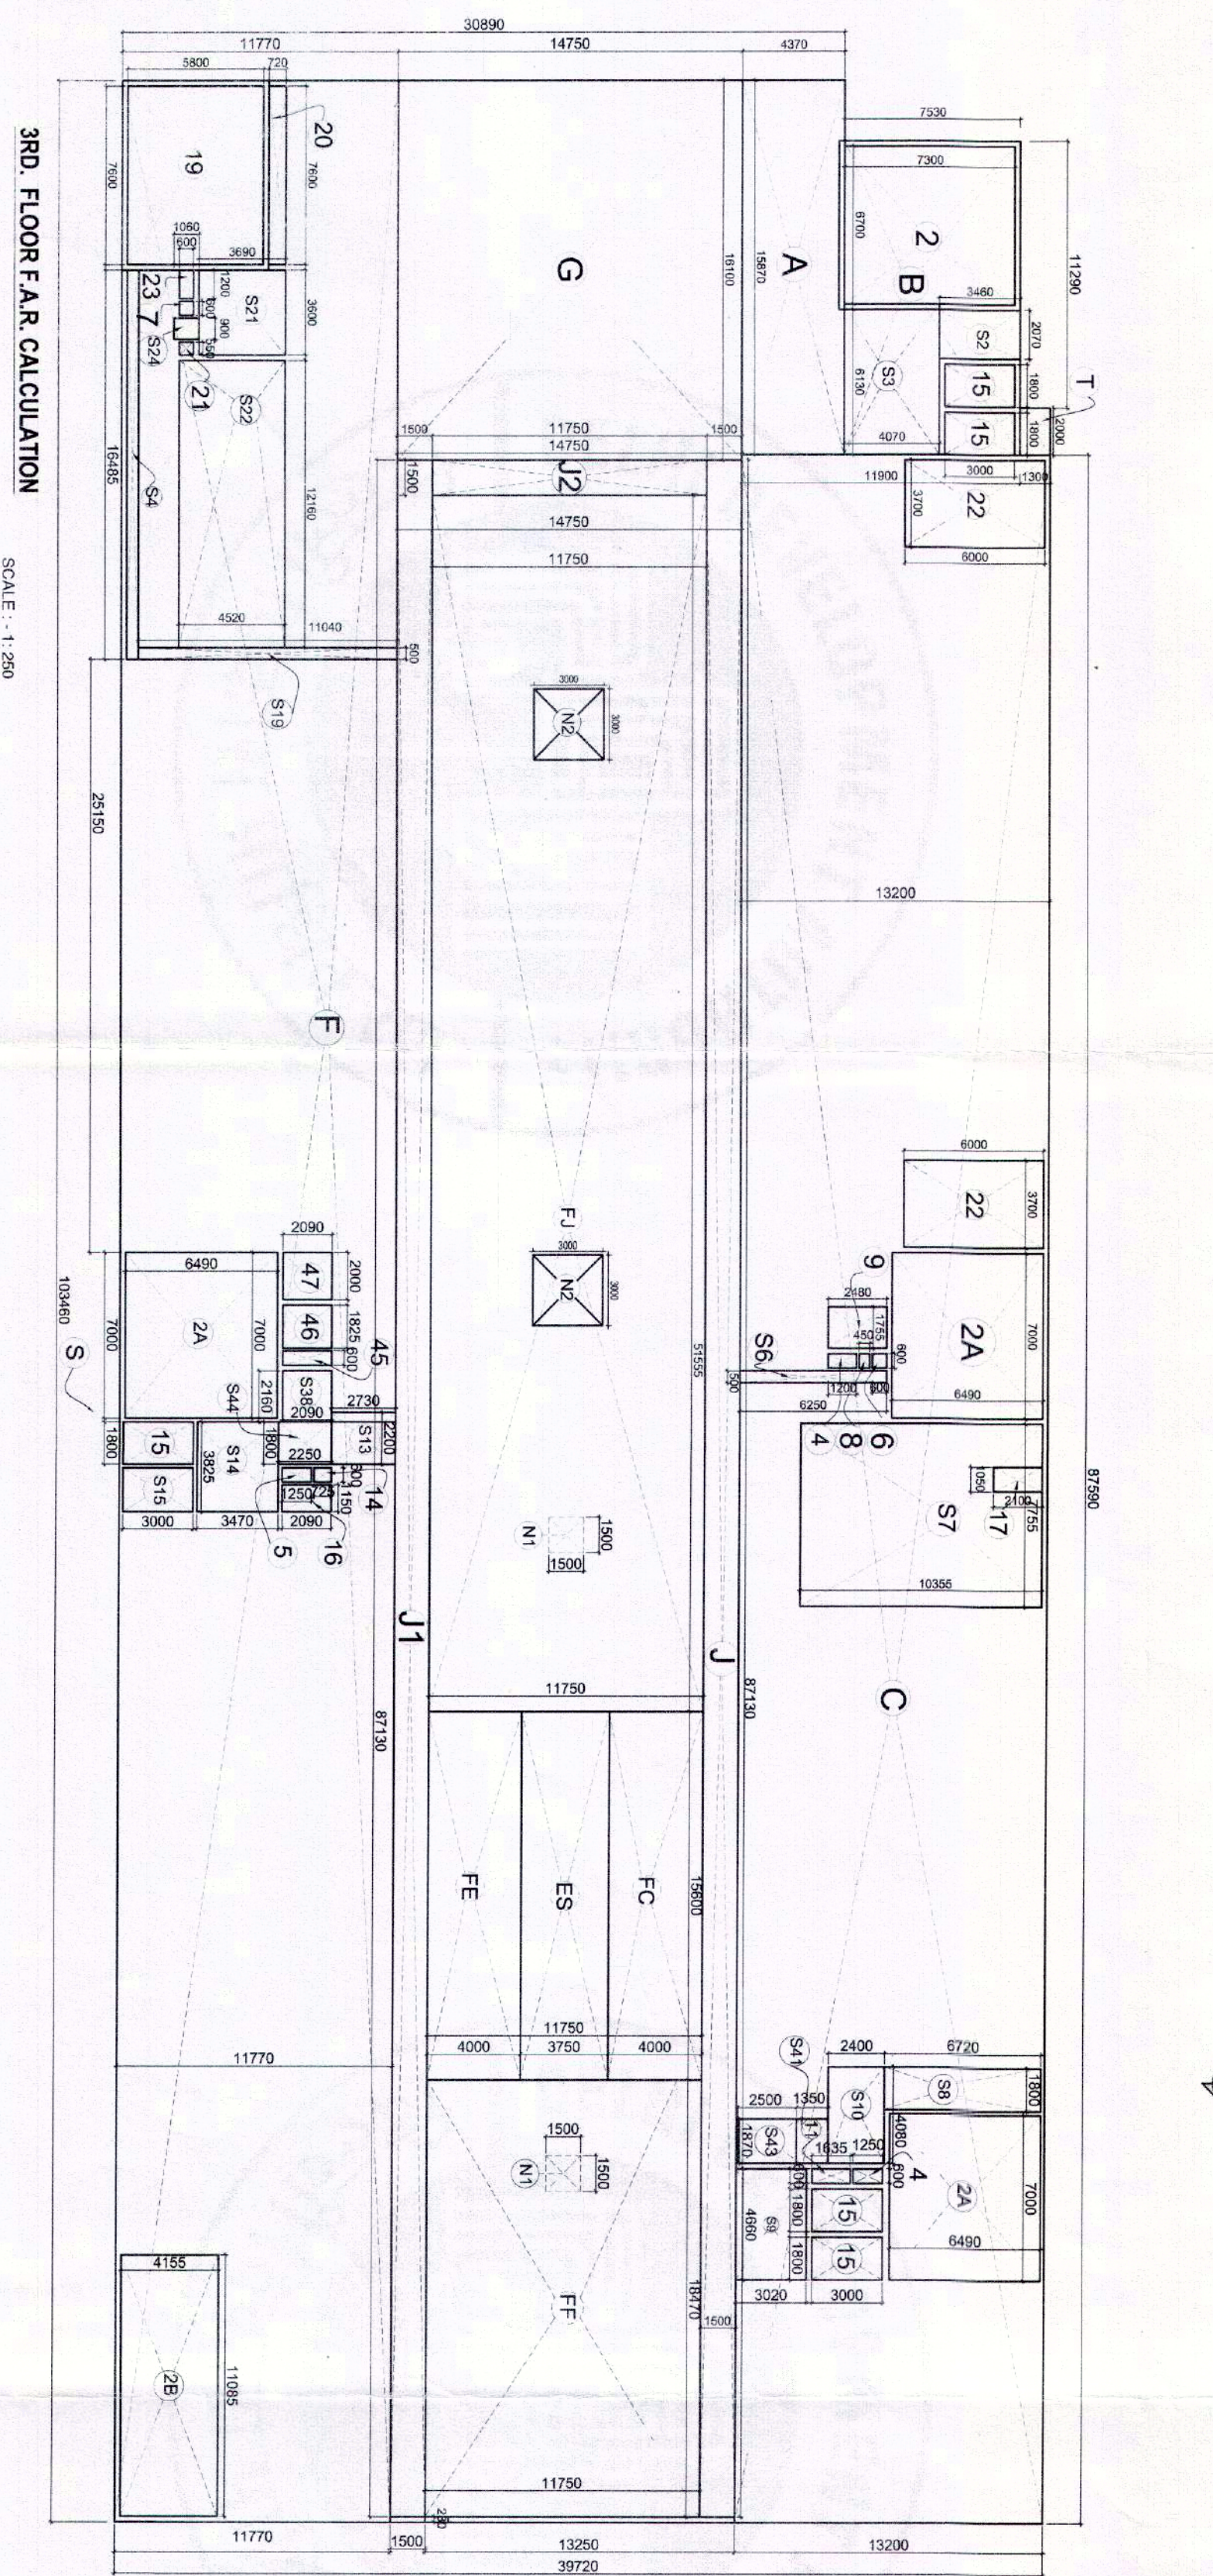

3RD FLOOR FAR CALCULATION

SCHEDULE OF ROOMS/AREAS

NO.	DESCRIPTION	AREA (SQ. METERS)	UNIT
1	...	...	...
2	...	...	...
AREA CHART

NO.	DESCRIPTION	AREA (SQ. METERS)	UNIT
1	...	...	...
2	...	...	...
**PRASHANT T GUPTA**  
**HS RAWAT**

THESE PLANS HAVE BEEN APPROVED BY THE COMPETENT AUTHORITY ON 09/09/2018. DATE: 09/09/2018. SCALE: 1:200. SHEET: C-08.

**RAHMA DEVELOPERS LTD.**  
**3RD FLOOR PLAN**

REVENUE/COMMERCIAL BUILDING